


Ливневые очистные сооружения с багасной линией в одном корпусе
 "VloPlast SOF-80 ВР"


Приложение N _____
 К договору поставки N _____ от _____
 Спецификация N _____

Разрез 1-1

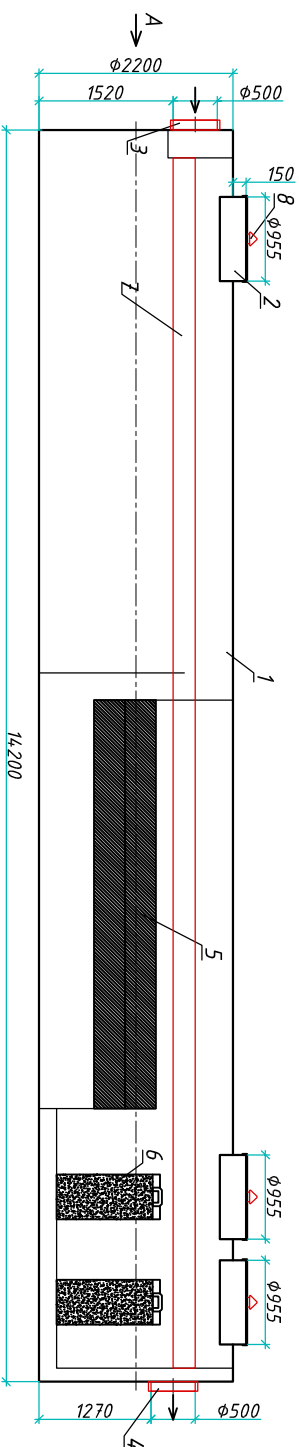


Вид А

Разрез 2-2

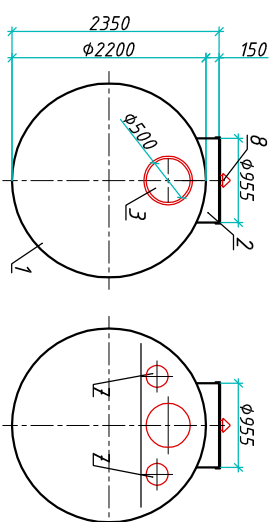

Вид сверху

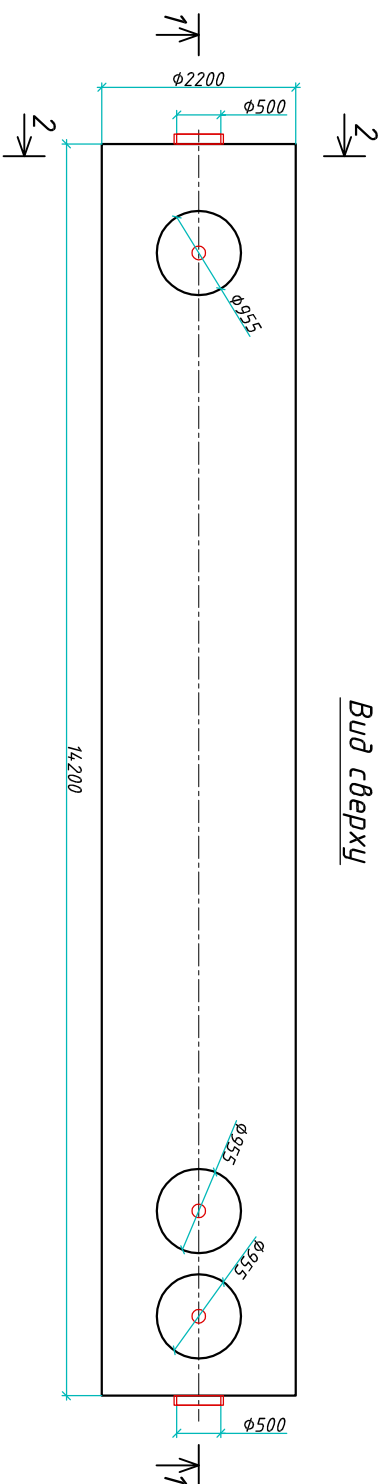

Транспортировочный вес оборудования - 1662кг
 Вес оборудования в аварийном состоянии - 55800кг

Экспликация оборудования и сооружений N _____

Инв. N подл.	Подпись и дата	Взам. инв. N

Поз	Наименование	Кол-во	Мат-ал	Примечание
1	Корпус	1	ПП	D=2200мм, L=14,200мм
2	Горловина с крышкой	3	ПП	D=955мм, H=150мм
3	Подводящий патрубок (раструб/муфта)	1	ПП	OD/ID 500
4	Отводящий патрубок	1	ПП	OD/ID 500
5	Калесцентный модуль	1	ПВХ	
6	Сорционный патрон	2	Синтетическое волокно	
7	Багасная линия	2	ПП	
8	Вентиляционный грибок	3	ПП	DN 110

Дата _____
 Подпись _____
 М.П. _____

Дата _____
 Подпись _____
 М.П. _____

Изм.	Лист	Документ	Подпись	Дата
Разраб.		Антоненко Д.Б.		
Проектир		Шильев В.В.		

Ливневые очистные сооружения с багасной линией в одном корпусе		000 "Влорэй"	
"VloPlast SOF-80 ВР"		Статус	Лист
		1	1

www.vlorey.com т.+7 (861) 212-97-00